




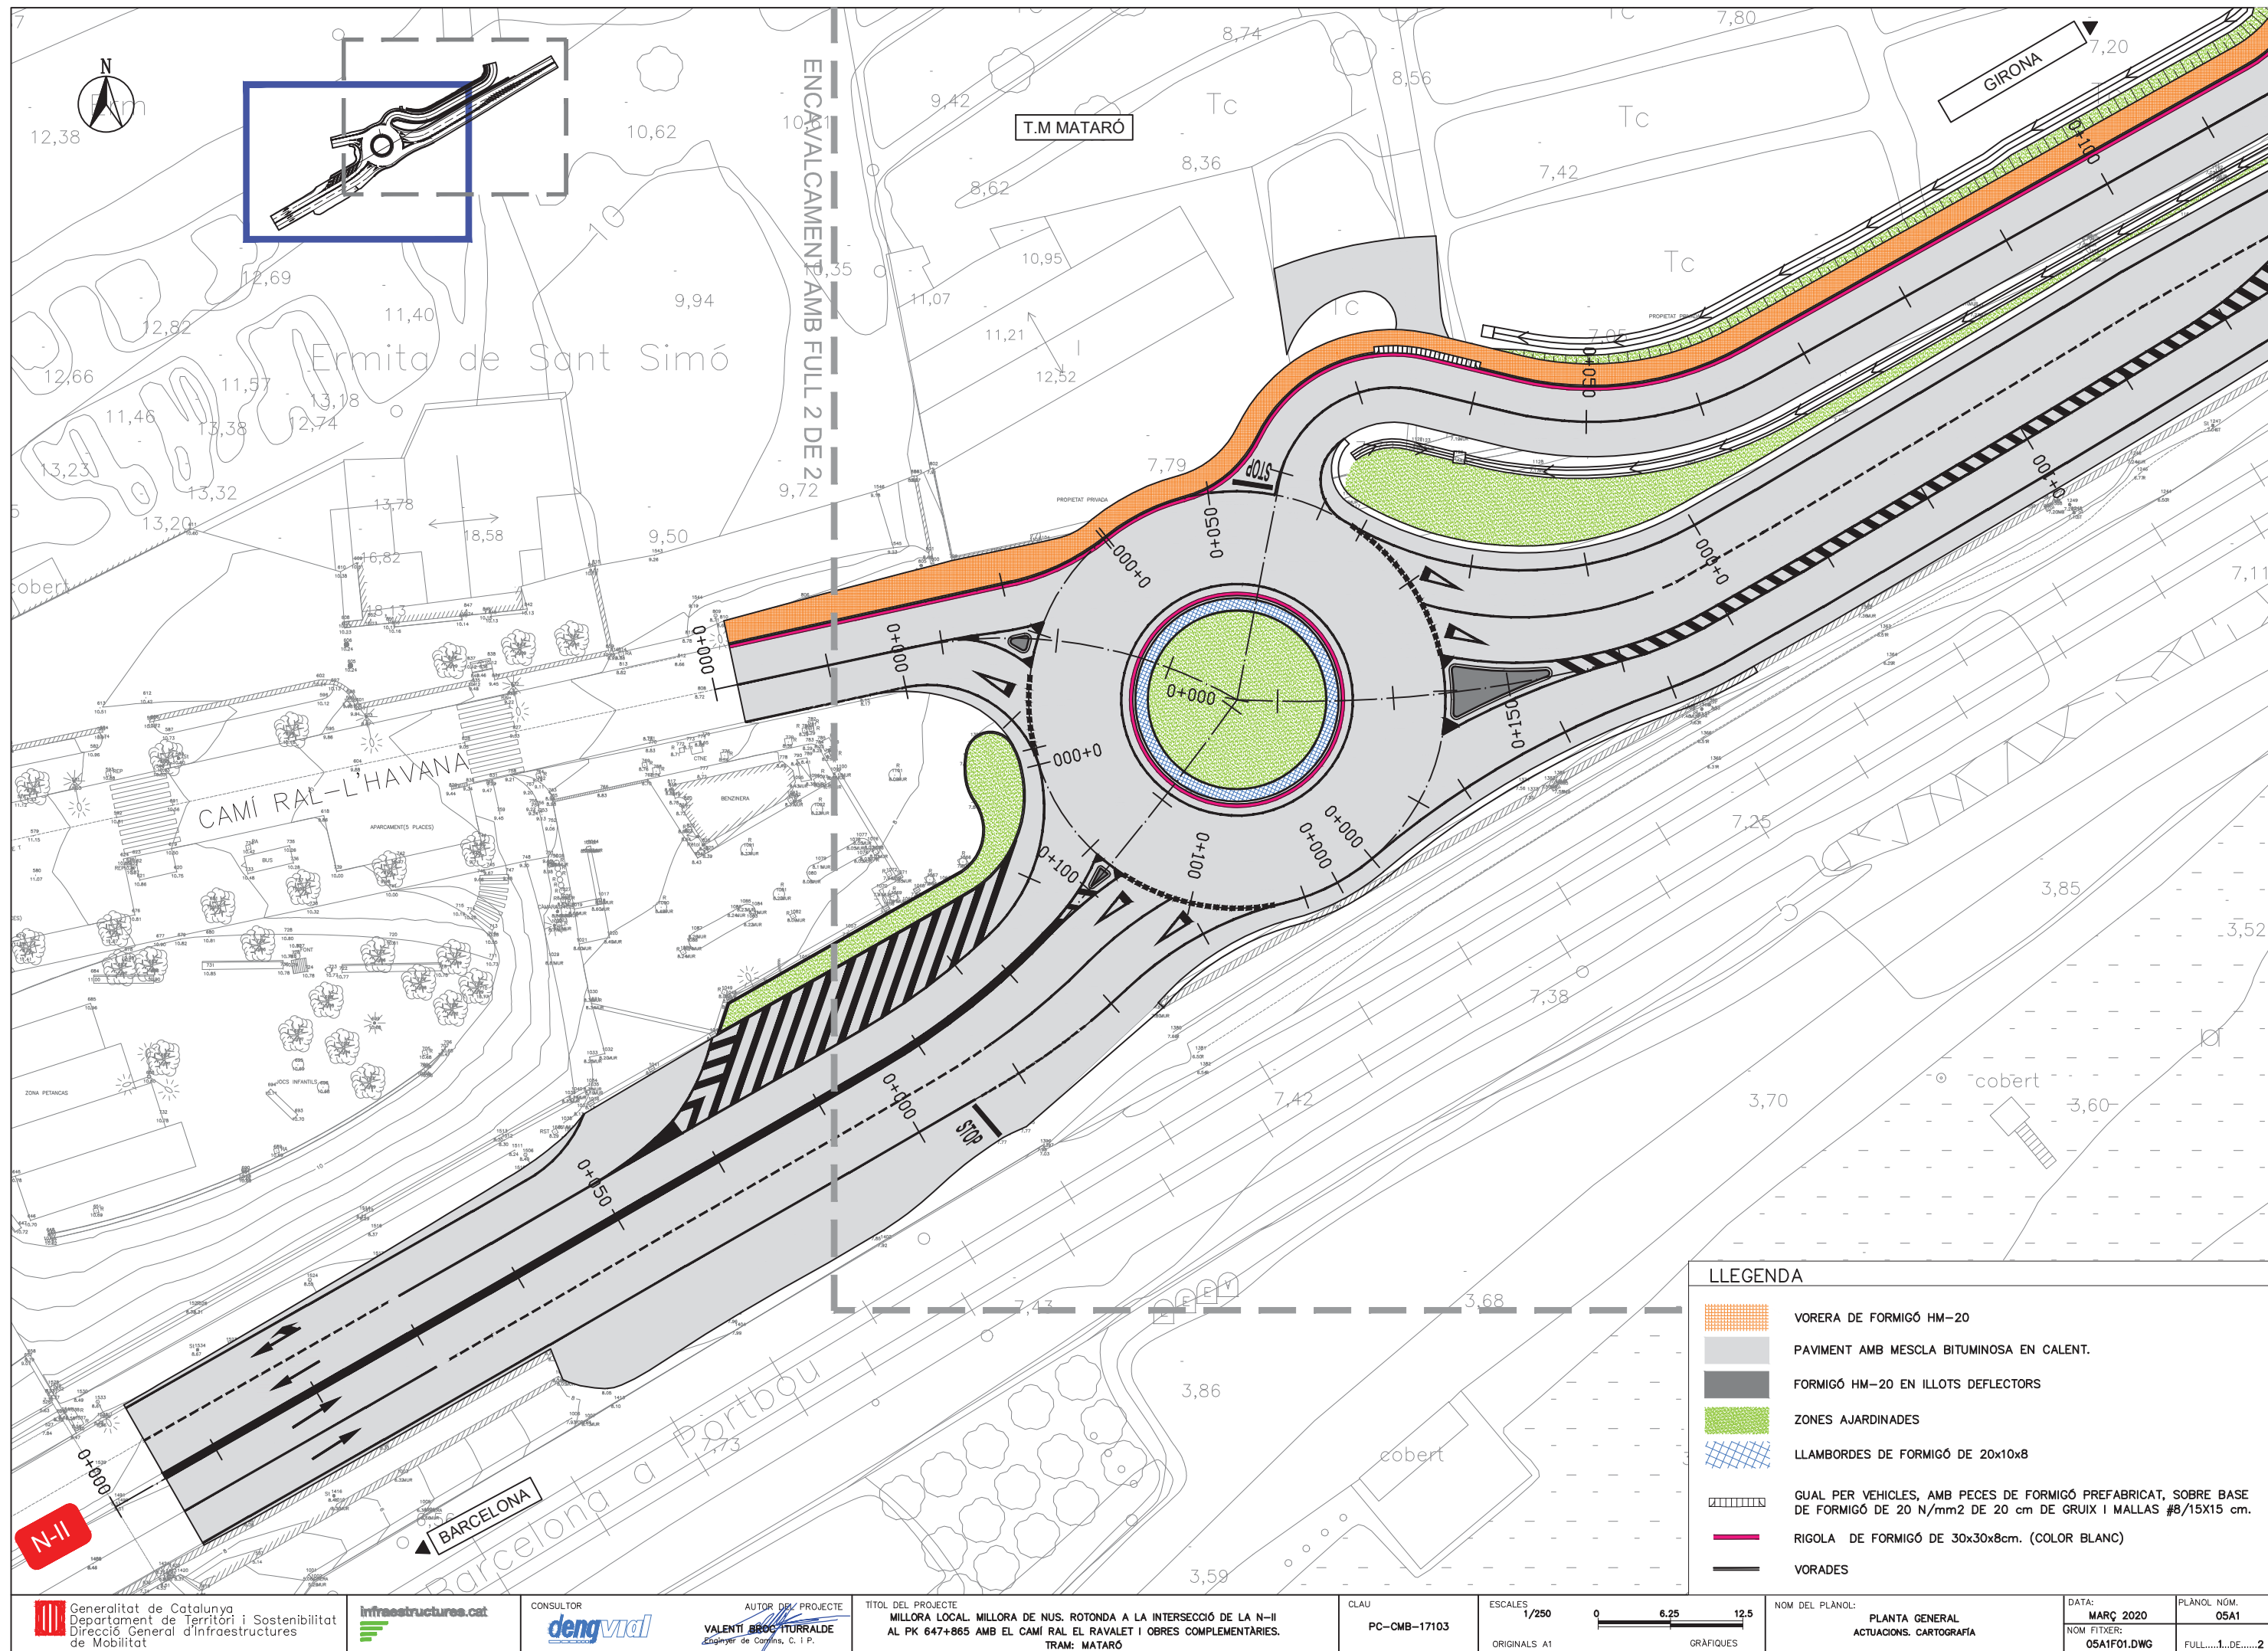

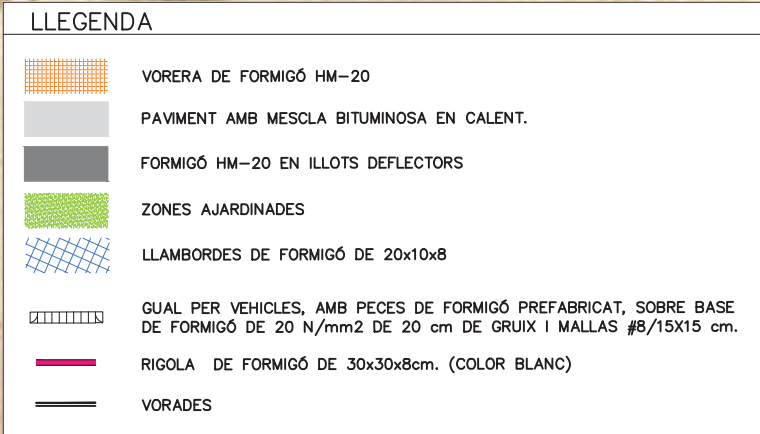

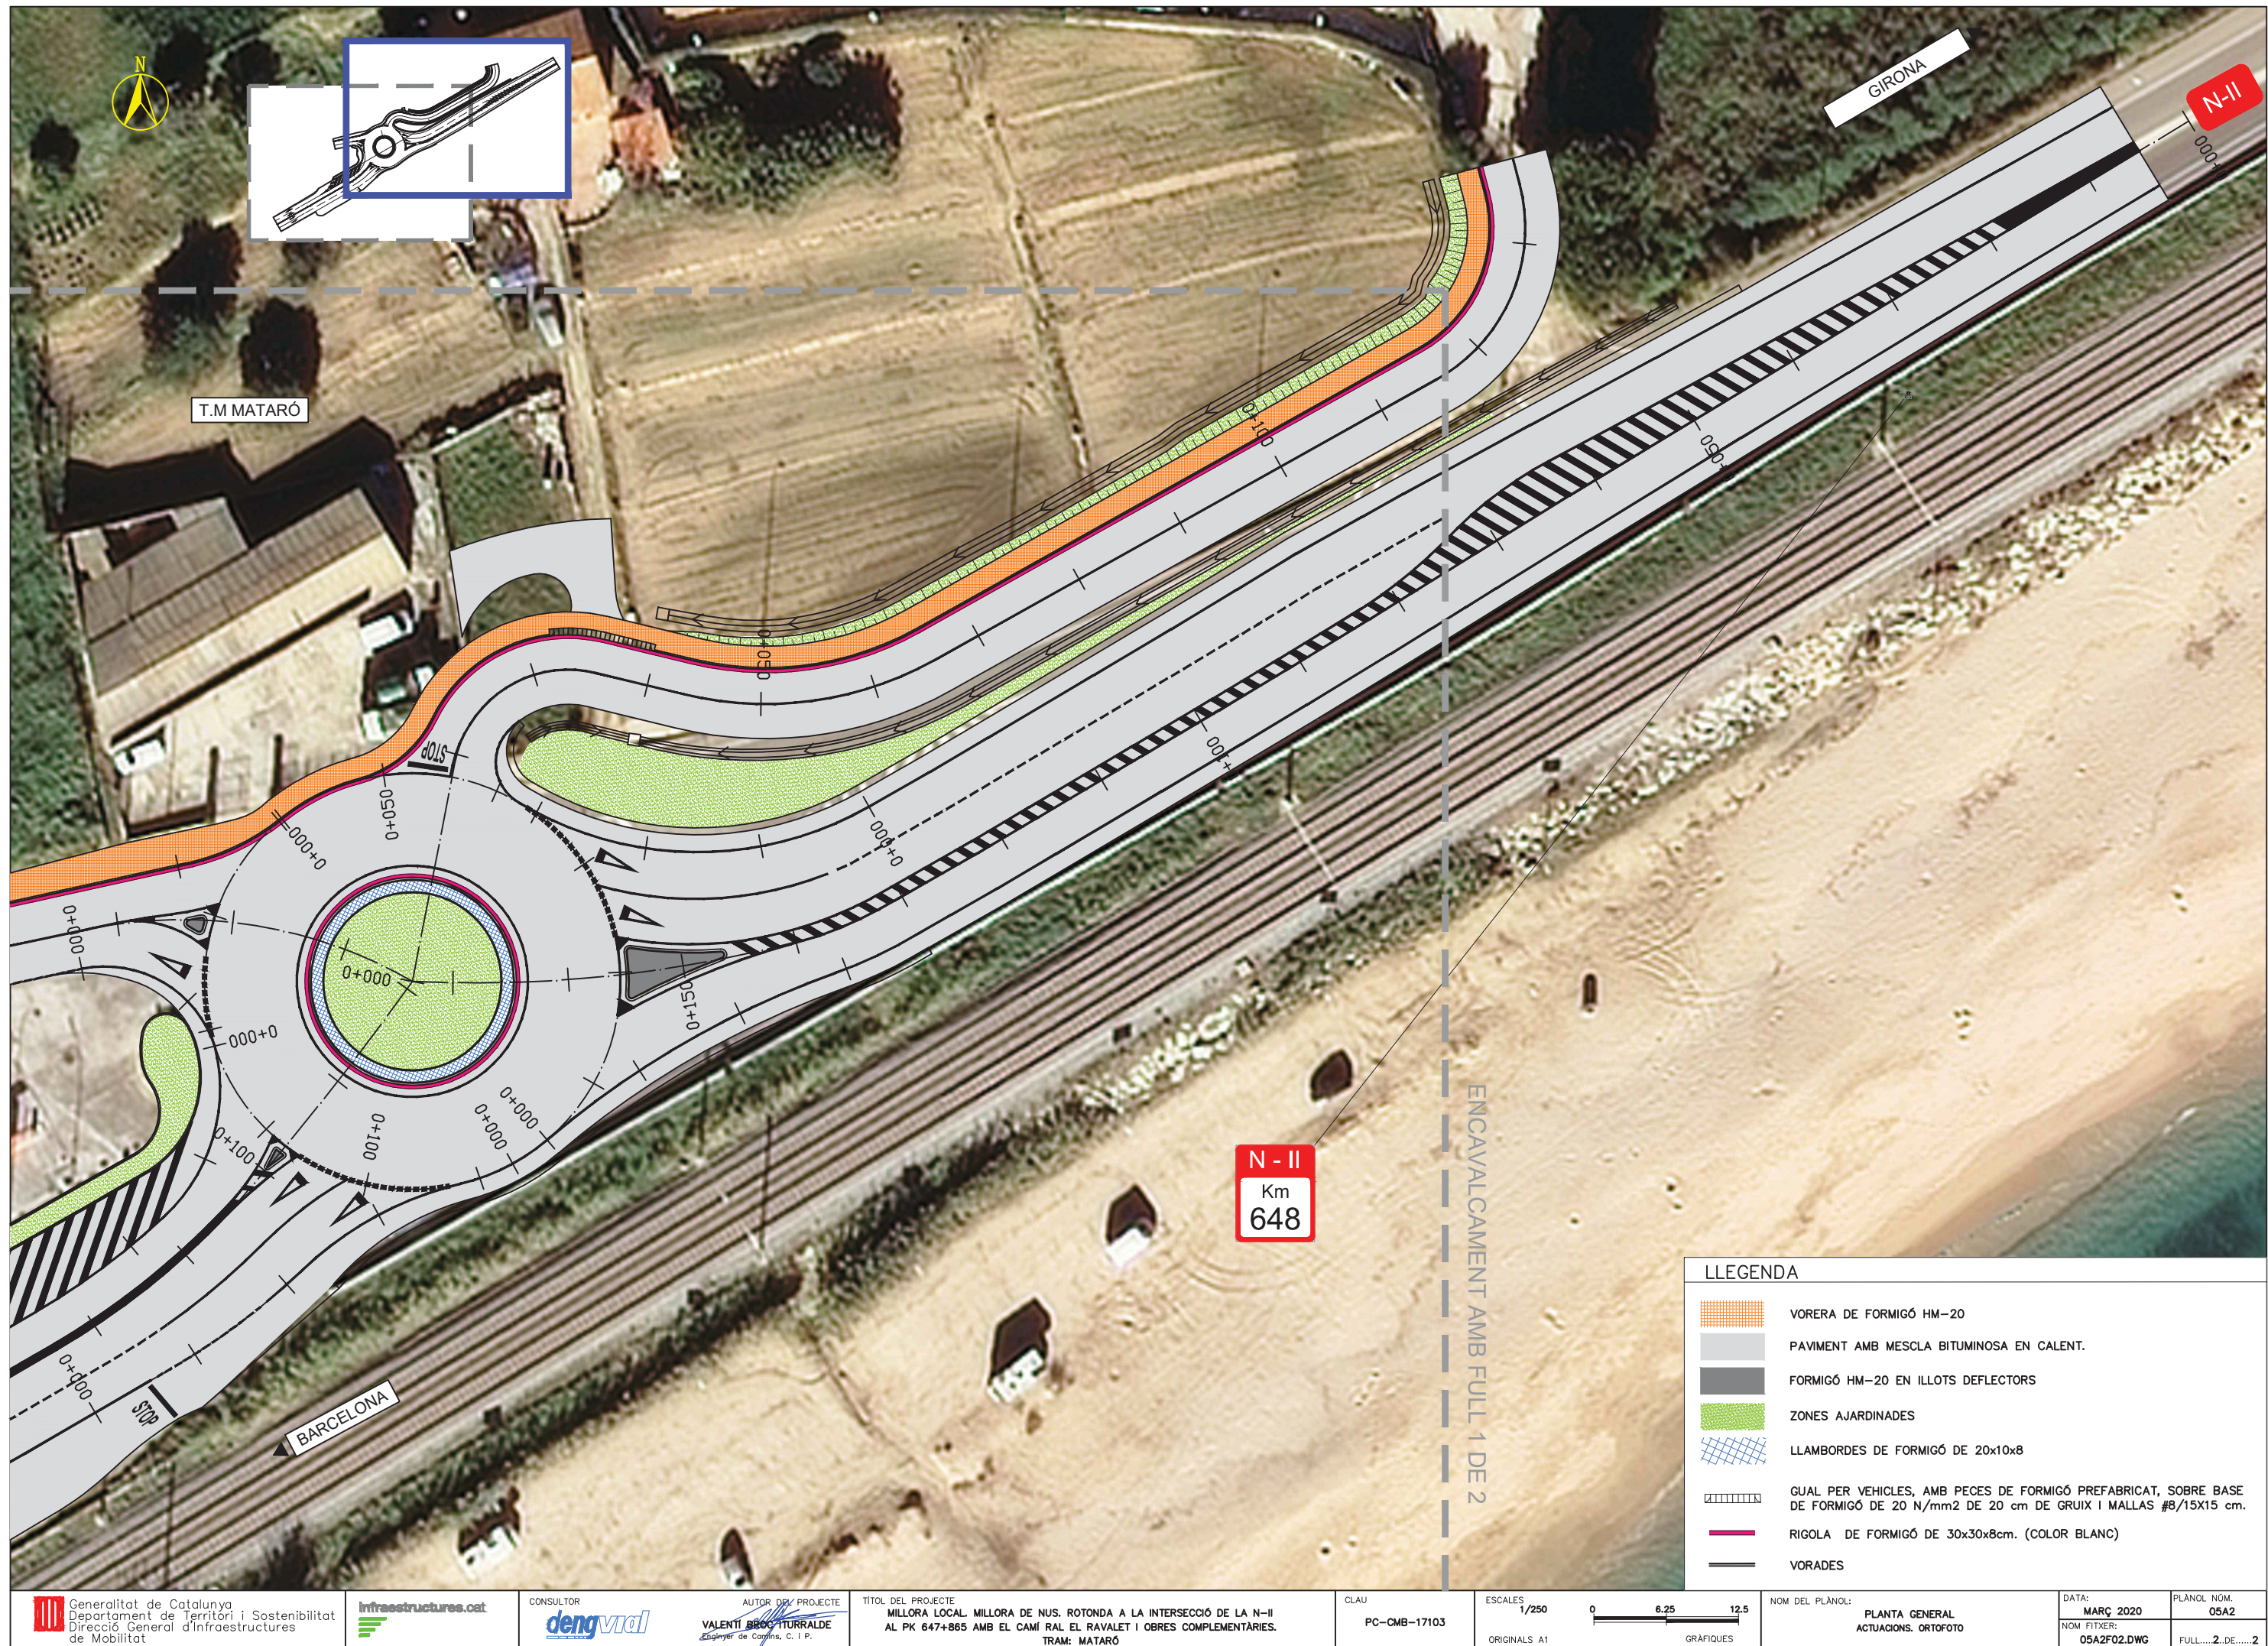

LLEGENDA	
	VORERA DE FORMIGÓ HM-20
	PAVIMENT AMB MESCLA BITUMINOSA EN CALENT.
	FORMIGÓ HM-20 EN ILLOTS DEFLECTORS
	ZONES AJARDINADES
	LLAMBORDES DE FORMIGÓ DE 20x10x8
	GUAL PER VEHICLES, AMB PECES DE FORMIGÓ PREFABRICAT, SOBRE BASE DE FORMIGÓ DE 20 N/mm2 DE 20 cm DE GRUIX I MALLAS #8/15X15 cm.
	RIGOLA DE FORMIGÓ DE 30x30x8cm. (COLOR BLANC)
	VORADES

CLAU	ESCALES	NOM DEL PLANOL:	DATA:	PLANOL NÚM.
PC-CMB-17103	1/250	PLANTA GENERAL	MARÇ 2020	05A2
	ORIGINALS A1	ACTUACIONS. ORTOFOTO	NOM FITXER:	
			05A2F02.DWG	FULL.....2.....2

SISTEMA DE REFERÈNCIA: ETRS89