

**XARXA D'ÀREES RECREATIVES PER A GOSSOS
UNA PROPOSTA DE CIUTAT**

Servei d'Espais Públics

Maig de 2021



INTRODUCCIÓ

A la ciutat de Mataró, i fins al moment, existeixen diferents espais de lliure circulació de gossos que van ser pensats i creats per a que els animals hi puguin córrer lliurement. Alguns d'aquests espais tenen limitació horària i altres no.

Amb aquesta proposta es pretén fer un pas més amb la creació d'una xarxa de zones recreatives per a gossos. Aquestes àrees recreatives s'integraran dins els espais públics i estaran degudament tancades i senyalitzades, disposant de serveis específics per als animals i els gossos hi podran anar deslligats (sempre i quan no es tracti d'animals potencialment perillosos).

La presència dels animals a la via pública i llocs de pública concurrència queden regulats al Títol II i a l'Annex I de la Ordenança municipal sobre tinença, protecció i control dels animals 2017

Aquest document conté:

- Situació actual dels espais recreatius tancats per a gossos.
- Proposta d'elements (tancaments, mobiliari, senyalització, etc.) per unificar criteris en el disseny d'aquests espais.
- Proposta de nous emplaçaments d'àrees recreatives per a gossos que garanteixin aquest servei a tota la ciutat.
- Proposta de calendari per a la implementació d'aquests espais.

Amb la creació d'aquesta xarxa d'àrees recreatives es pretén garantir un espai públic compartit amb espais pacificats, tenint en compte l'entorn, especialment des d'una òptica convivència i de compatibilitat d'usos.

Mataró Maig 2021

QUADRE RESUM

CODI	ESPAI	M2 Equipament caní	
F00	General		
F01	Tarradellas	1100	sí
F02	Parc Cerdanyola	1450	sí
F03	Pl. Catalunya	725	sí
F04	Pla d'en Boet	938	sí
F05	Platja	1800	no
F06	Parc Central	1308	si
F07	Parc del Nord	1356	si
F08.A	Pl. Mossen Blanch	185	no
F08.B	L'Esplanada	172	no
F09	Pl. de les Tereses	220	no
F10	Can Maitanquis	211	no
F11	Sant Simó	1010	si
		10475	

CALENDARI

	2021											2022											
	Març	Abril	Maig	Juny	Juliol	Agost	Setembre	Octubre	Novembre	Desembre	Gener	Febrer	Març	Abril	Maig	Juny	Juliol	Agost	Setembre	Octubre	Novembre	Desembre	
Validació dels emplaçaments	█																						
Aprovació Plecs per a la contractació de l'Assistència tècnica					█																		
Redacció de Projectes executius									█														
Licitació i adjudicació de les obres											█												
Execució de les obres													█										





SITUACIÓ




VISTA D'OCELL. DELIMITACIÓ DE L'ÀREA



VISTA 1





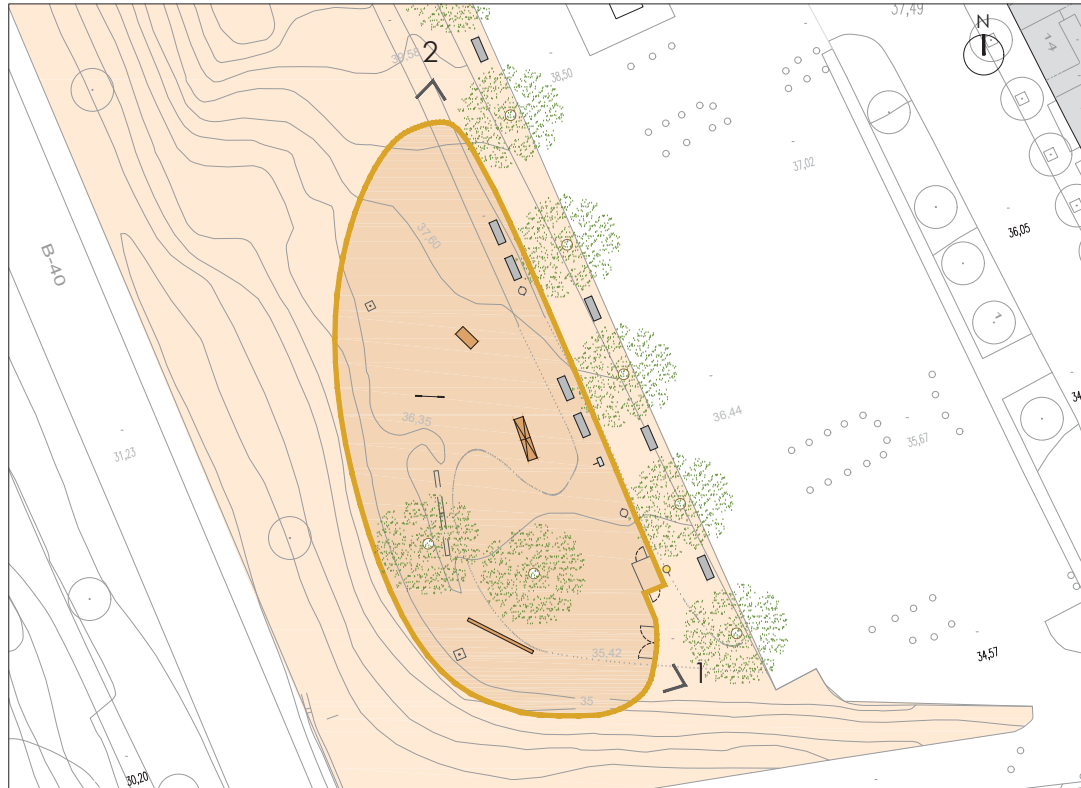





VISTA 2



PLANTA GENERAL. ESCALA 1:500

Avantatges: zona natural, proper als habitatges, vistes
 Desavantatges: manca de control social, manca d'ombres

- 
SUPERFÍCIE: 1.100 m²
- 
Tanca Tipus Muntants de fusta i reixa electrosoldada (Tordera1004). Longitud: 143 ml
- 
Senyalització Vertical - cartell àrea gossos
- 
Font per gossos (Ada)
- 
Banc KUBE (Benito)
- 
Paperera Tramuntana (Fàbregas)
- 
Eslalom circuit d'AGILITY de la casa (MOBYPARK)
- 
Barra de salt circuit d'AGILITY de la casa (MOBYPARK)
- 
Empalissada circuit d'AGILITY de la casa (MOBYPARK)
- 
Passarela circuit Agility de la casa (TOPLUDI)
- 
Tub Rigid circuit Agility de la casa (TOPLUDI)
- 
Plantació amb pa de terra de 10-20 cm de perímetre de tronc *Morus alba* fruitless (moreira)
- 
Columna cilíndrica (Sant Oleguer) projector LED

* La superfície de l'àrea recreativa es regarà mitjançant una xarxa de rec composta per una pressa d'aigua amb clau de pass i ruixadors disposats de forma homogènia pel terreny.



SITUACIÓ




VISTA D'OCELL. DELIMITACIÓ DE L'ÀREA



VISTA 1



VISTA 2

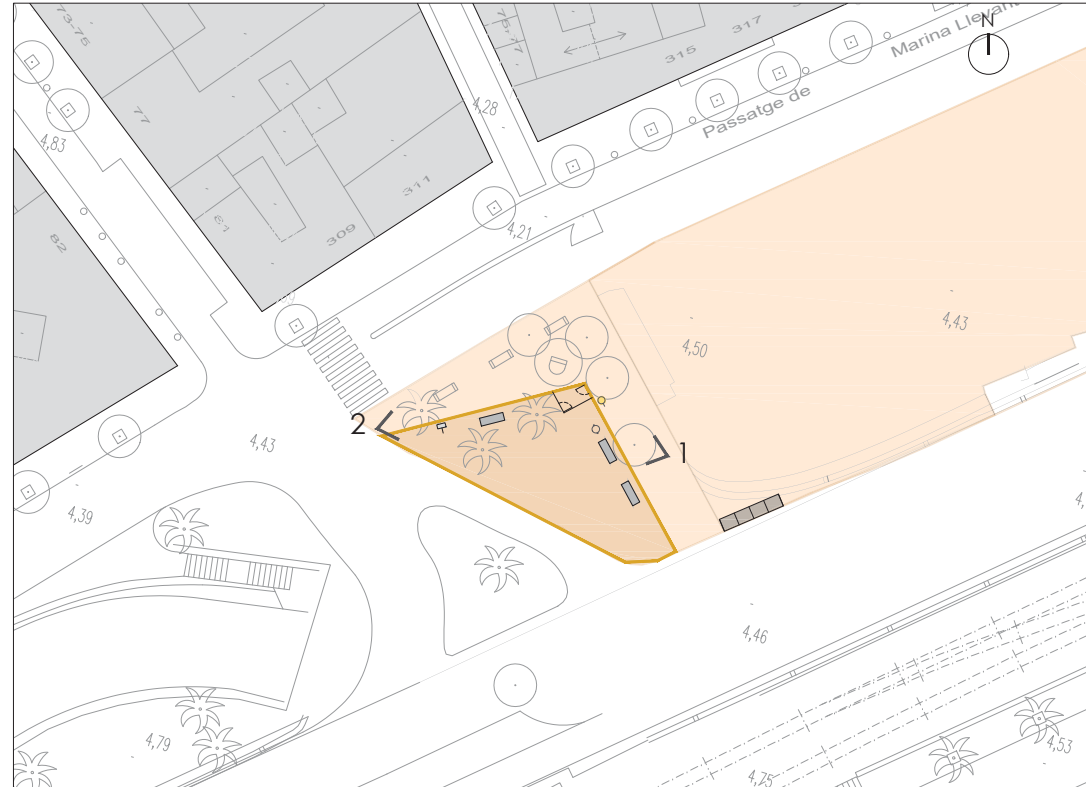


PLANTA GENERAL. ESCALA 1:500


Avantatges: proper als habitatges, control social, ombres
 Desavantatges: espai amb altres usos

- SUPERFÍCIE: 211 m2
- Senyalització Vertical - cartell àrea gossos
- Font per gossos (Ade)
- Paperera Tramuntana (Fàbregas)
- Banc KUBE (Benifó)
- Tanca Tipus... Muntants d'acer galvanitzat. Longitud: 68 ml

DETALL DE TANCA

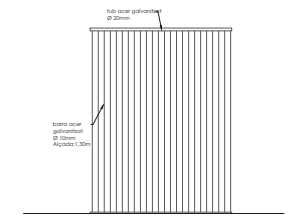

ALÇAT

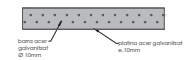

PLANTA



SITUACIÓ




VISTA D'OCELL. DELIMITACIÓ DE L'ÀREA



VISTA 1



VISTA 2

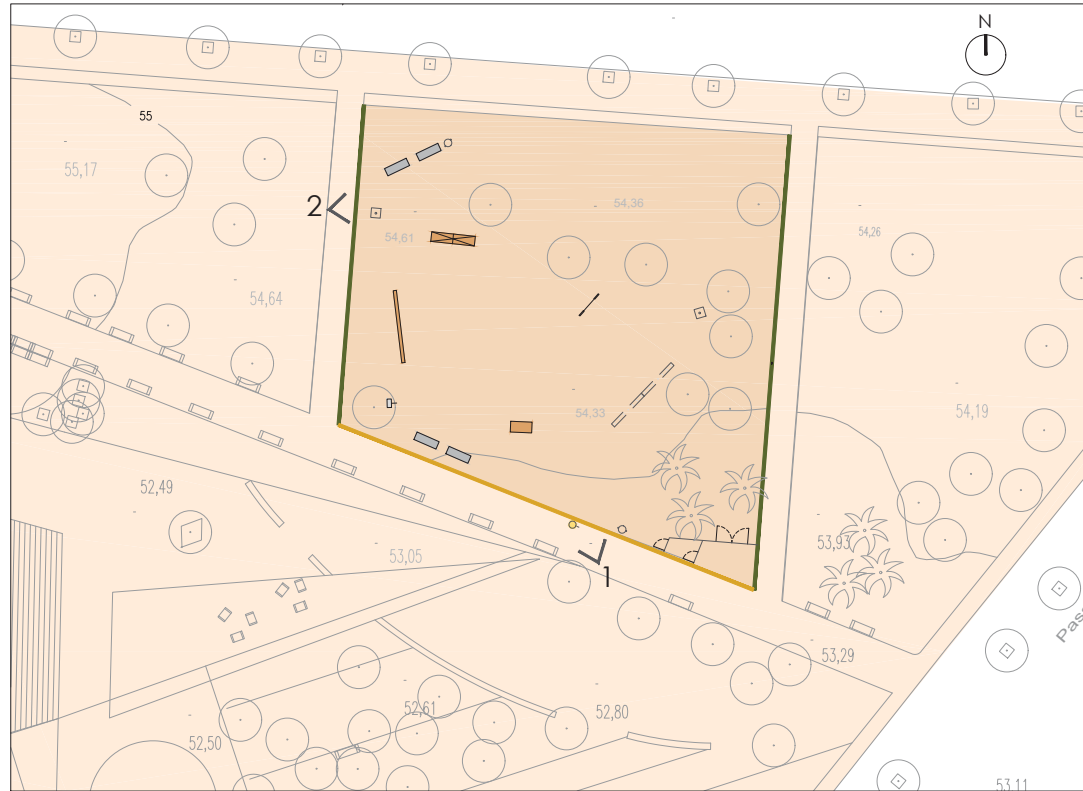

PLANTA GENERAL. ESCALA 1:500

Avantatges: zona propera als habitatges, ombres, control social
Desavantatges:

- SUPERFÍCIE: 1.450 m²
- Tanca Tipus 1
Similar a l'existent c. Piug i Cadafach.
Longitud: 42 ml
- Tanca Tipus 2
Muntant de metàl·lic de secció circular similar a la de la passarel·la: tubs circulars acer galv. + malla electrosoldada. Longitud: 71 ml
- Senyalització Vertical - cartell àrea gossos
- Font per Gossos (Ade)
- Banc KÜBE (Benito)
- Paperera Tramuntana (Fàbregas)
- Estiom circuit d'AGILITY de la casa (MOBYPARK)
- Barra de salt circuit d'AGILITY de la casa (MOBYPARK)
- Empalmsada circuit d'AGILITY de la casa (MOBYPARK)
- Passarel·la circuit Agility de la casa (TOPLUDI)
- Tub Rígid circuit Agility de la casa (TOPLUDI)
- Columna cilíndrica (Sant Oleguer) projector LED

* La superfície de l'àrea recreativa es regarà mitjançant una xarxa de rec composta per una pressa d'aigua amb clau de pas i ruixadors disposats de forma homogènia pel terreny.



SITUACIÓ




VISTA D'OCELL. DELIMITACIÓ DE L'ÀREA



VISTA 1



VISTA 2

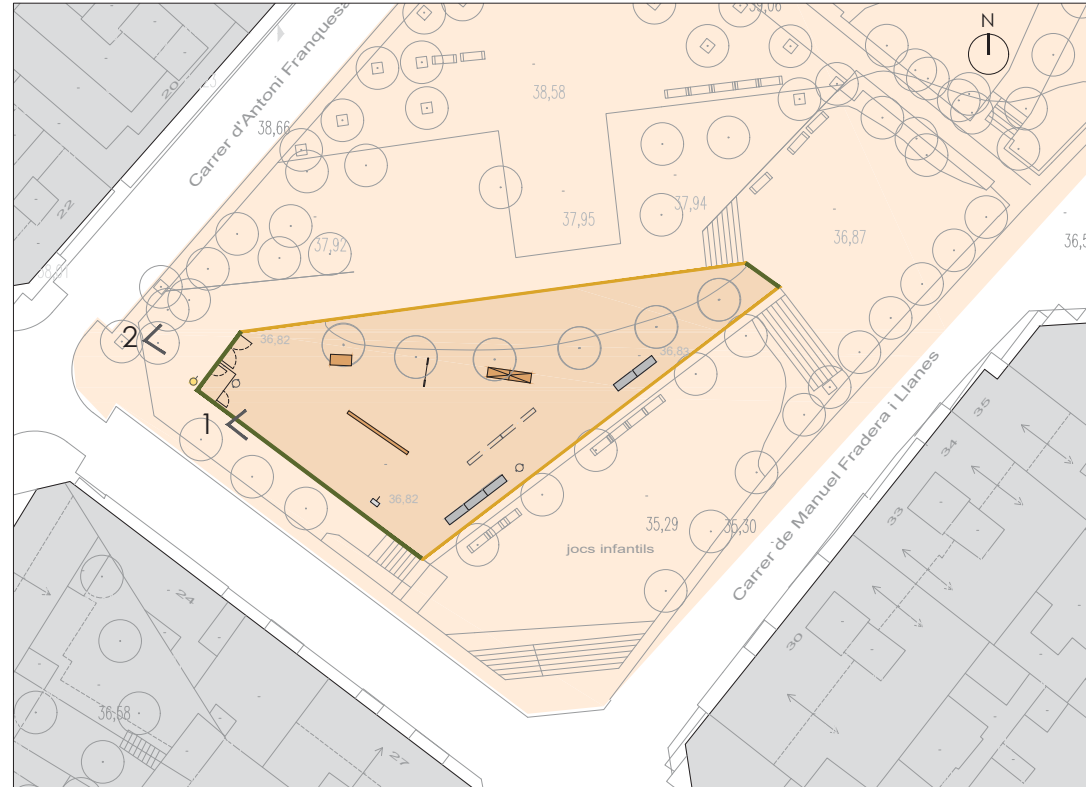

PLANTA GENERAL. ESCALA 1:500

Avantatges: proper als habitatges, control social, ombres
 Desavantatges: comparteix espai amb altres usos

- SUPERFÍCIE: 725 m²
- Tanca tipus 1
 Tanca existent. Longitud: 85 ml
- Tanca tipus 2
 Similar a tanca existent. Longitud: 41 ml
- Senyalització Vertical - cartell àrea gossos
- Font per Gossos (Ado)
- Banc existent
- Paperera Tramuntana (Fàbregas)
- Esclatim circuit d'AGILITY de la casa MOBYPARK
- Barra de salt circuit d'AGILITY de la casa MOBYPARK
- Empalissada circuit d'AGILITY de la casa MOBYPARK
- Passarela circuit Agility de la casa TOPLUDI
- Tub Rígid circuit Agility de la casa TOPLUDI
- Columna cilíndrica (Sant Oleguer) projector LED

* La superfície de l'àrea recreativa es regarà mitjançant una xarxa de rec composta per una pressa d'aigua amb clau de pass i ruixadors disposats de forma homogènia pel terreny.



SITUACIÓ




VISTA D'OCELL. DELIMITACIÓ DE L'ÀREA



VISTA 1





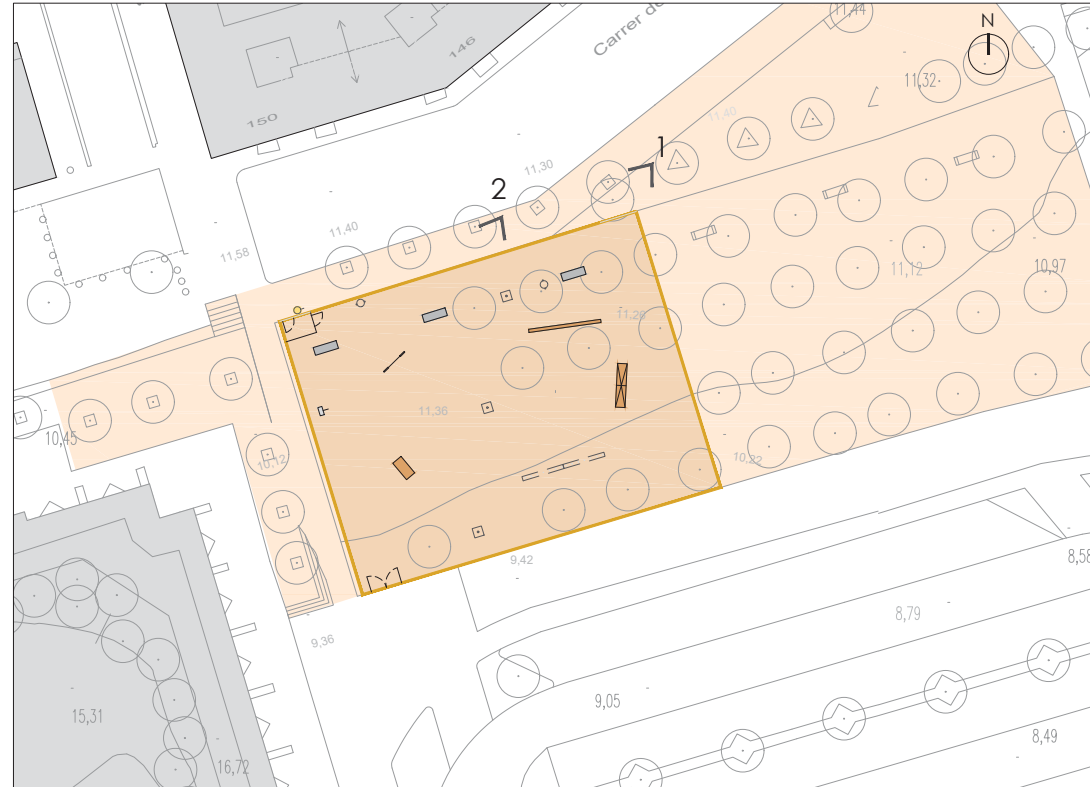









VISTA 2



PLANTA GENERAL. ESCALA 1:500

Avantatges: proper als habitatges

Desavantatges: poc control social

- 
SUPERFÍCIE: 938 m2
- 
Tanca Tipus
Muntanys de fusta i treixa electrosoldada
(Tordera1004). Longitud: 143 ml
- 
Senyalització Vertical - cartell àrea gossos
- 
Font per gossos (Ada)
- 
Banc existent
- 
Paperera Tramuntana (Fàbregas)
- 
Eslalom circuit d'AGILITY de la casa
(MOBYPARK)
- 
Barra de salt circuit d'AGILITY de la casa
(MOBYPARK)
- 
Empassada circuit d'AGILITY de la casa
(MOBYPARK)
- 
Passarela circuit Agility de la casa
(TOPLUDI)
- 
Tub Rígid circuit Agility de la casa
(TOPLUDI)
- 
Columna cilíndrica (Sant Oleguer)
projector LED


* La superfície de l'àrea recreativa es regarà mitjançant una xarxa de rec composta per una pressa d'aigua amb clau de pass i ruixadors disposats de forma homogènia pel terreny.



SITUACIÓ




VISTA D'OCELL. DELIMITACIÓ DE L'ÀREA

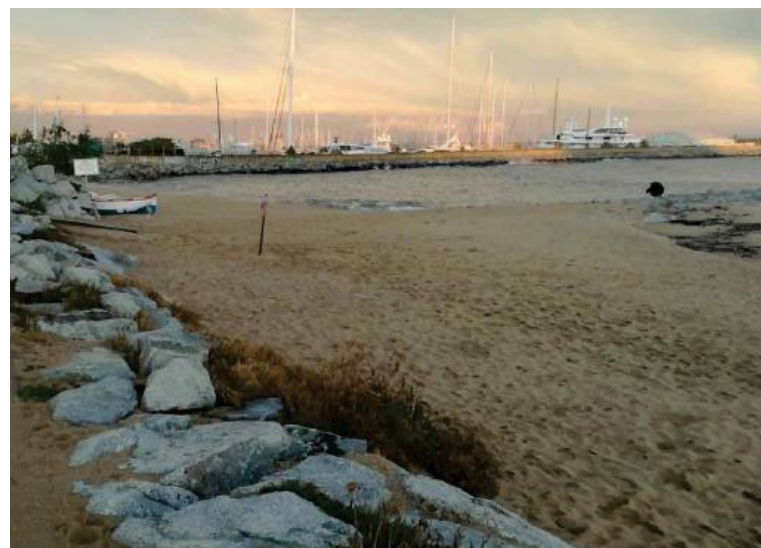

VISTA 1






VISTA 2

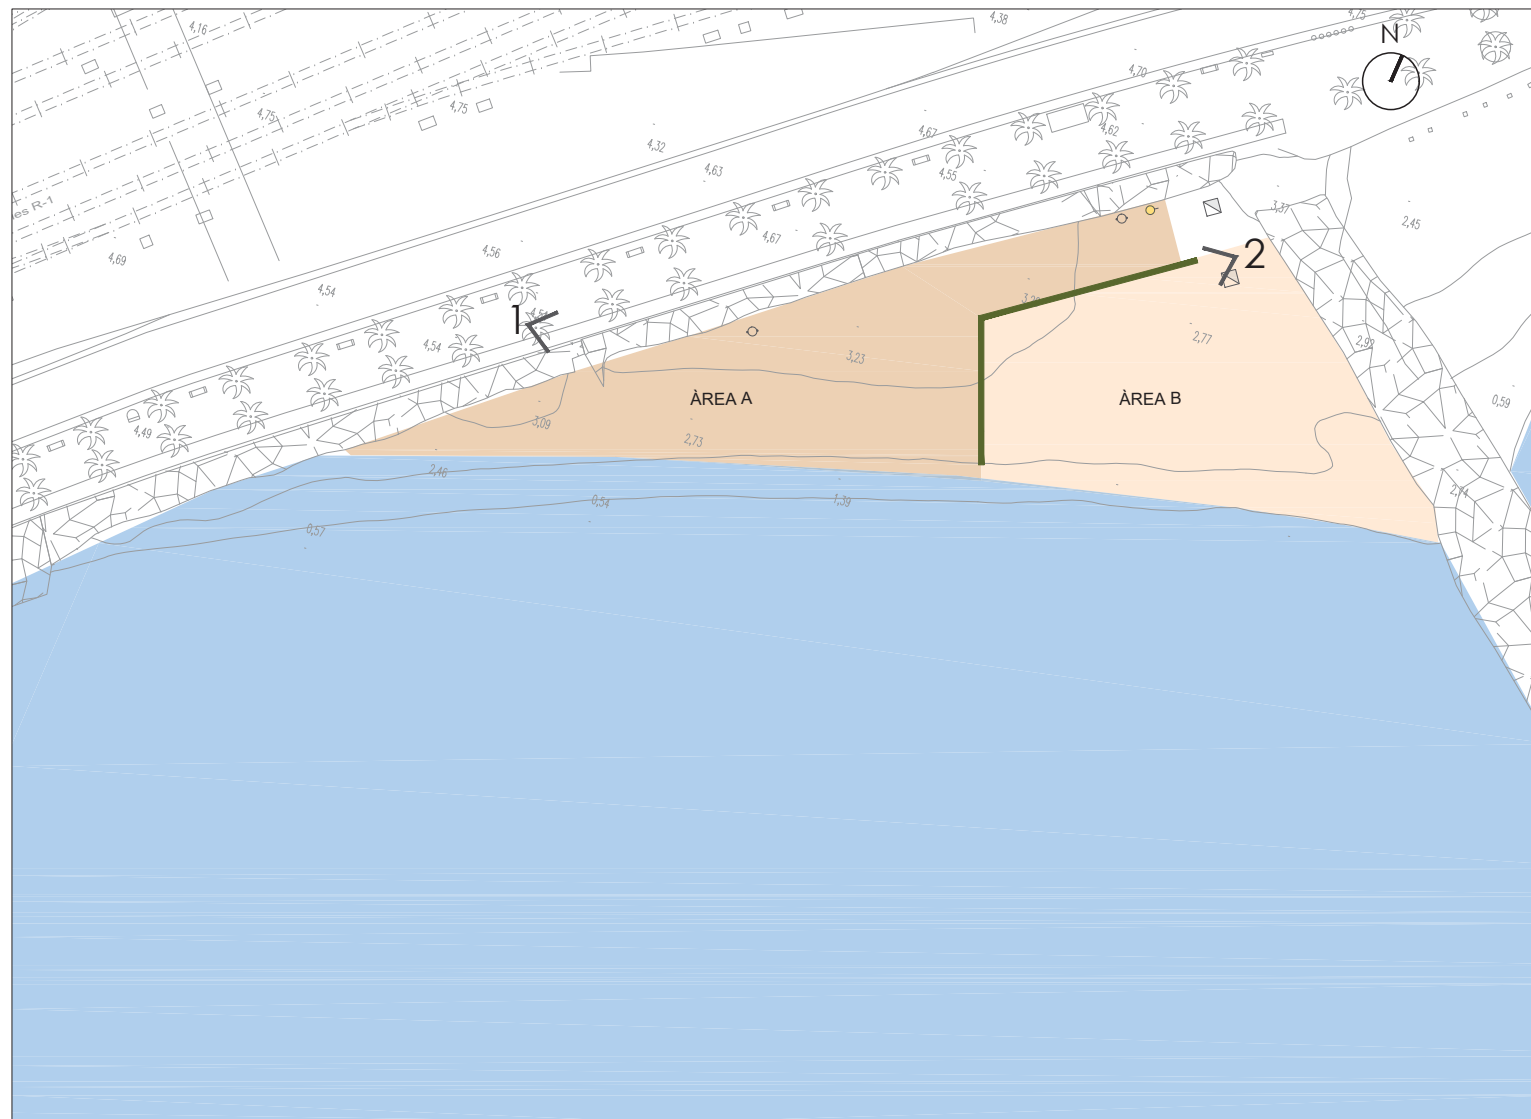


PLANTA GENERAL. ESCALA 1:600

Avantatges: zona natural, proper als habitatges, vistes

Desavantatges: manca de control social, manca d'ombres

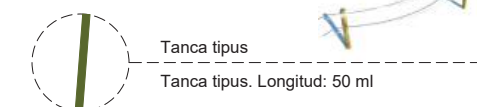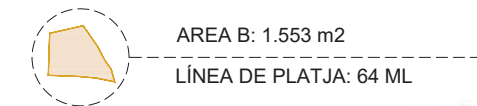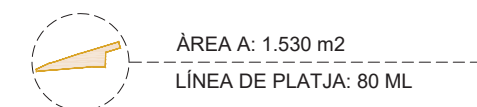

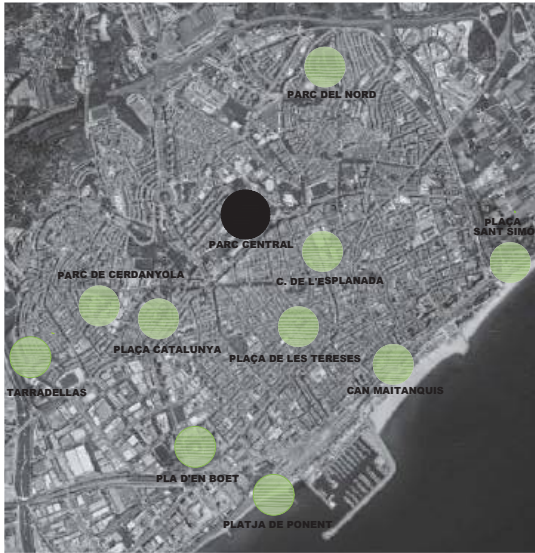



SITUACIÓ



VISTA D'OCELL. DELIMITACIÓ DE L'ÀREA





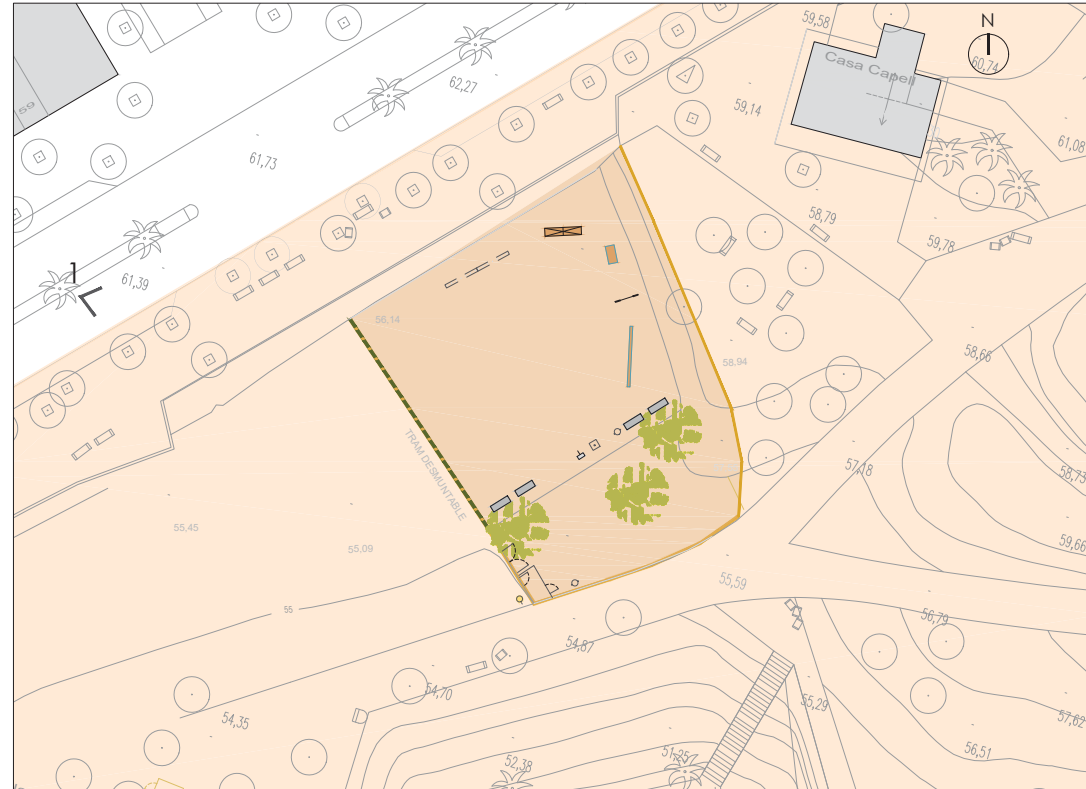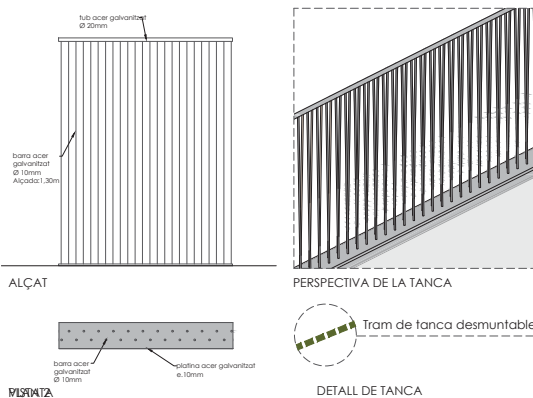








VISTA 1



PLANTA GENERAL. ESCALA 1:600

Avantatges: zona natural, proper als habitatges, vistes
Desavantatges: control social, manca d'ombres

-  SUPERFÍCIE: 1.308 m2
-  Tanca Tipus: Veure detall
Muntants d'acer galvanitzat. Longitud: 143 ml
-  Senyalització Vertical - cartell àrea gossos
-  Font per gossos (Ado)
-  Banc KUBE (Benito)
-  Paperera Tramuntana (Fàbregas)
-  Esllom circuit d'AGILITY de la casa (MOBYPARK)
-  Barra de salt circuit d'AGILITY de la casa (MOBYPARK)
-  Empassada circuit d'AGILITY de la casa (MOBYPARK)
-  Passarela circuit Agility de la casa (TOPLUDI)
-  Tub Rígid circuit Agility de la casa (TOPLUDI)
-  Plantació amb pa de terra de 10-20 cm de perímetre de tronc Quercus ilex (alzina)
-  Columna cilíndrica (Sant Oleguer) projector LED

* La superfície de l'àrea recreativa es regarà mitjançant una xarxa de rec. composta per una pressa d'aigua amb clou de pass i ruixadors disposats de forma homogènia pel terreny.



SITUACIÓ




VISTA D'OCELL. DELIMITACIÓ DE L'ÀREA



VISTA 1





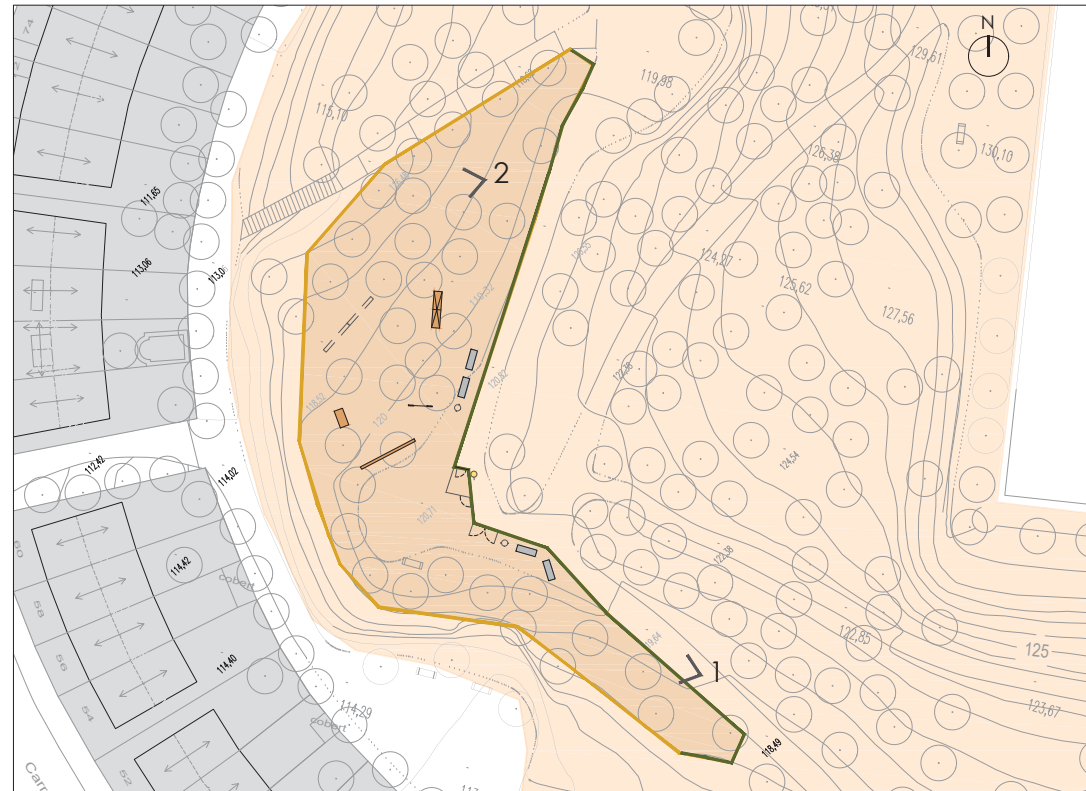









VISTA 2



PLANTA GENERAL. ESCALA 1:600

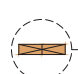Avantatges: zona natural, ombra, vistes
 Desavantatges: manca de control social, allunyat dels serveis públics

- 
SUPERFÍCIE: 1.356 m²
- 
Tanca Tipus 1
Tanca existent + malla electrosoldada ancorada als pals de fusta. Longitud: 118 ml
- 
Tanca Tipus 2
Muntants de fusta + malla electrosoldada (Tordera1004). Longitud: 115 ml
- 
Senyalització Vertical - cartell àrea gossos
- 
Banc KUBE (Benito)
- 
Paperera Tramuntana (Fàbregas)
- 
Estiom circuit d'AGILITY de la casa (MOBYPARK)
- 
Barra de salt circuit d'AGILITY de la casa (MOBYPARK)
- 
Empassada circuit d'AGILITY de la casa (MOBYPARK)
- 
Passarela circuit Agility de la casa (TOPLUDI)
- 
Tub Rígid circuit Agility de la casa (TOPLUDI)
- 
Columna cilíndrica (Sant Oleguer) projector LED

* La superfície de l'àrea recreativa es regarà mitjançant una xarxa de rec composta per una pressa d'aigua amb clau de pass i riuadadors disposats de forma homogènia pel terreny.



SITUACIÓ




VISTA D'OCELL. DELIMITACIÓ DE L'ÀREA



VISTA 1



VISTA 2

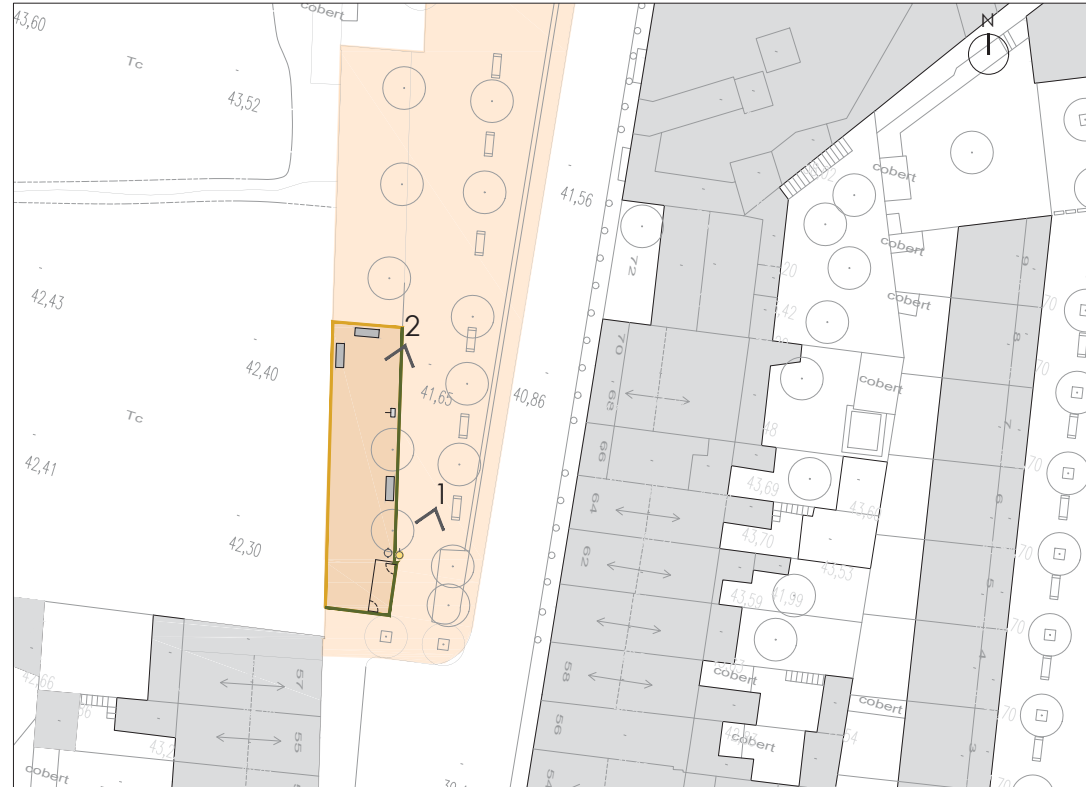


PLANTA GENERAL. ESCALA 1:500


- Avantatges: proper als habitatges, control social
 Desavantatges: espai amb altres usos, dimensió

- SUPERFÍCIE: 172 m²
- Senyalització Vertical - cartell àrea gossos
- Font per gossos (Ade)
- Paperera Tramuntana (Fàbregas)
- Banc KUBE (Benito)
- Tanca Tipus. Muntants d'acer galvanitzat. Longitud: 35 ml

DETTALL DE TANCA

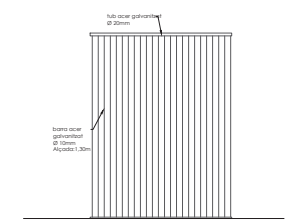

ALÇAT

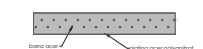

PLANTA



SITUACIÓ




VISTA D'OCELL. DELIMITACIÓ DE L'ÀREA



VISTA 1



VISTA 2

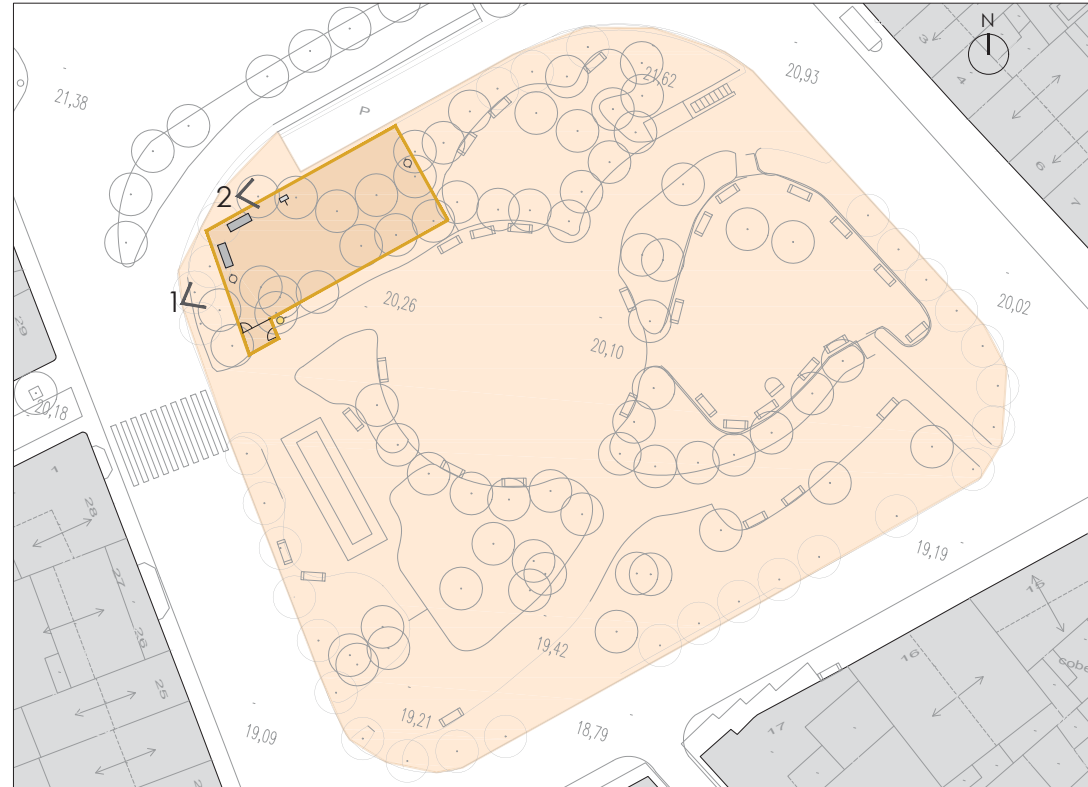


PLANTA GENERAL. ESCALA 1:500


Avantatges: proper als habitatges, control social, ombres
 Desavantatges: comparteix espai amb altres usos


- SUPERFÍCIE: 220 m2
- Senyalització Vertical - cartell àrea gossos
- Font per gossos (Ado)
- Paperera Tramuntana (Fàbregas)
- Banc KUBE (Benito)
- Tanca Tipus. Muntants d'acer galvanitzat. Longitud: 70 ml

DETALL DE TANCA

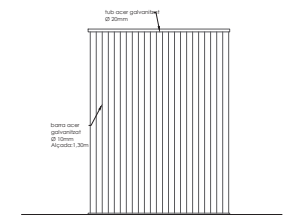

ALÇAT

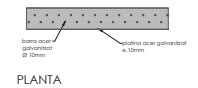

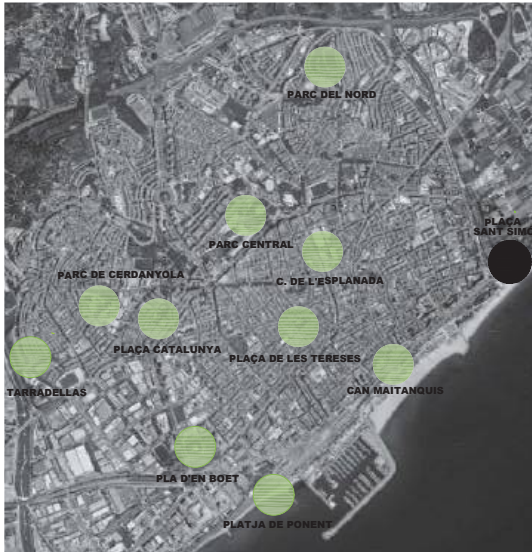

SITUACIÓ




VISTA D'OCELL. DELIMITACIÓ DE L'ÀREA



VISTA 1





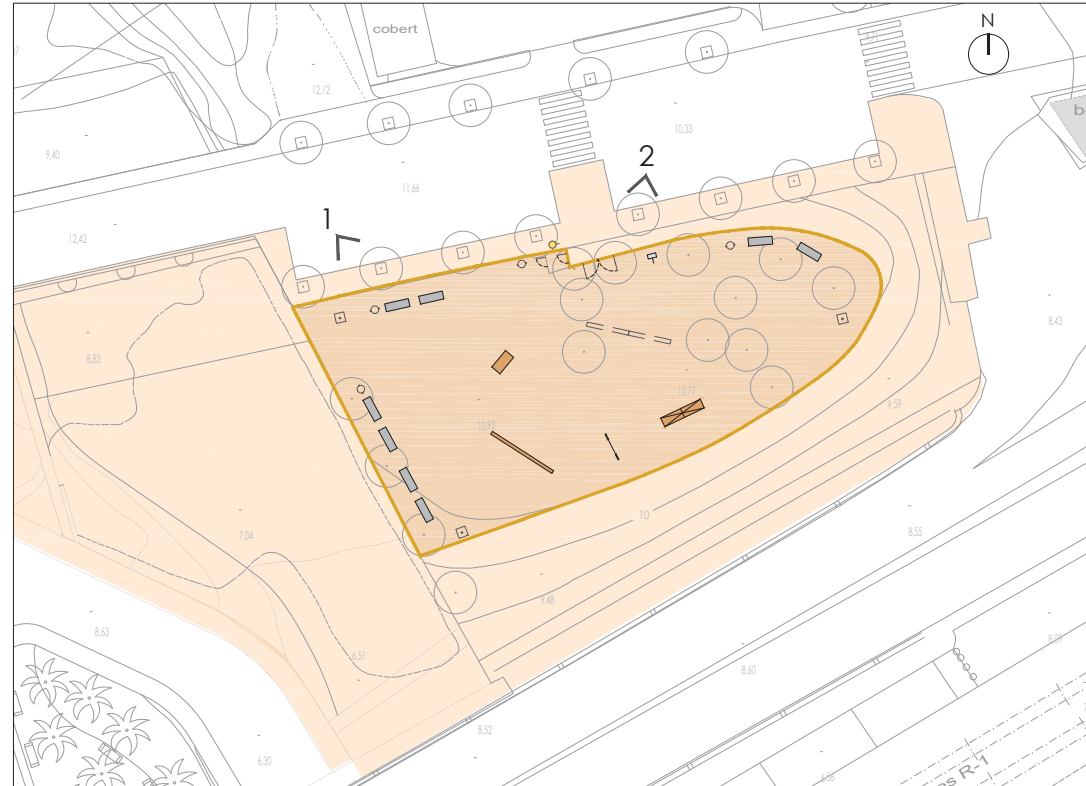









VISTA 2



PLANTA GENERAL. ESCALA 1:500

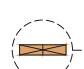- Avantatges: proper als habitatges, vistes, ombres
 Desavantatges: manca de control social, proper al trànsit

-  SUPERFÍCIE: 1010 m²
-  Tanca Tipus. Veure detall
Muntants d'acer galvanitzat. Longitud: 230 ml
-  Senyalització Vertical - cartell àrea gossos
-  Font per gossos (Ada)
-  Banc KUBE (Benito)
-  Paperera Tramuntana (Fàbregas)
-  Eslalom circuit d'AGILITY de la casa (MOBYPARK)
DETALL DETANCA
-  Barra de salt circuit d'AGILITY de la casa (MOBYPARK)
-  Empaissada circuit d'AGILITY de la casa (MOBYPARK)
-  Passarela circuit Agility de la casa (TOPLUDI)
-  Tub Rígid circuit Agility de la casa (TOPLUDI)
-  Columna cilíndrica (Sant Oleguer) projector LED

* La superfície de l'àrea recreativa es regarà mitjançant una xarxa de rec. composta per una pressa d'aigua amb clau de pass i riuadors disposats de forma homogènia pel terreny.

